



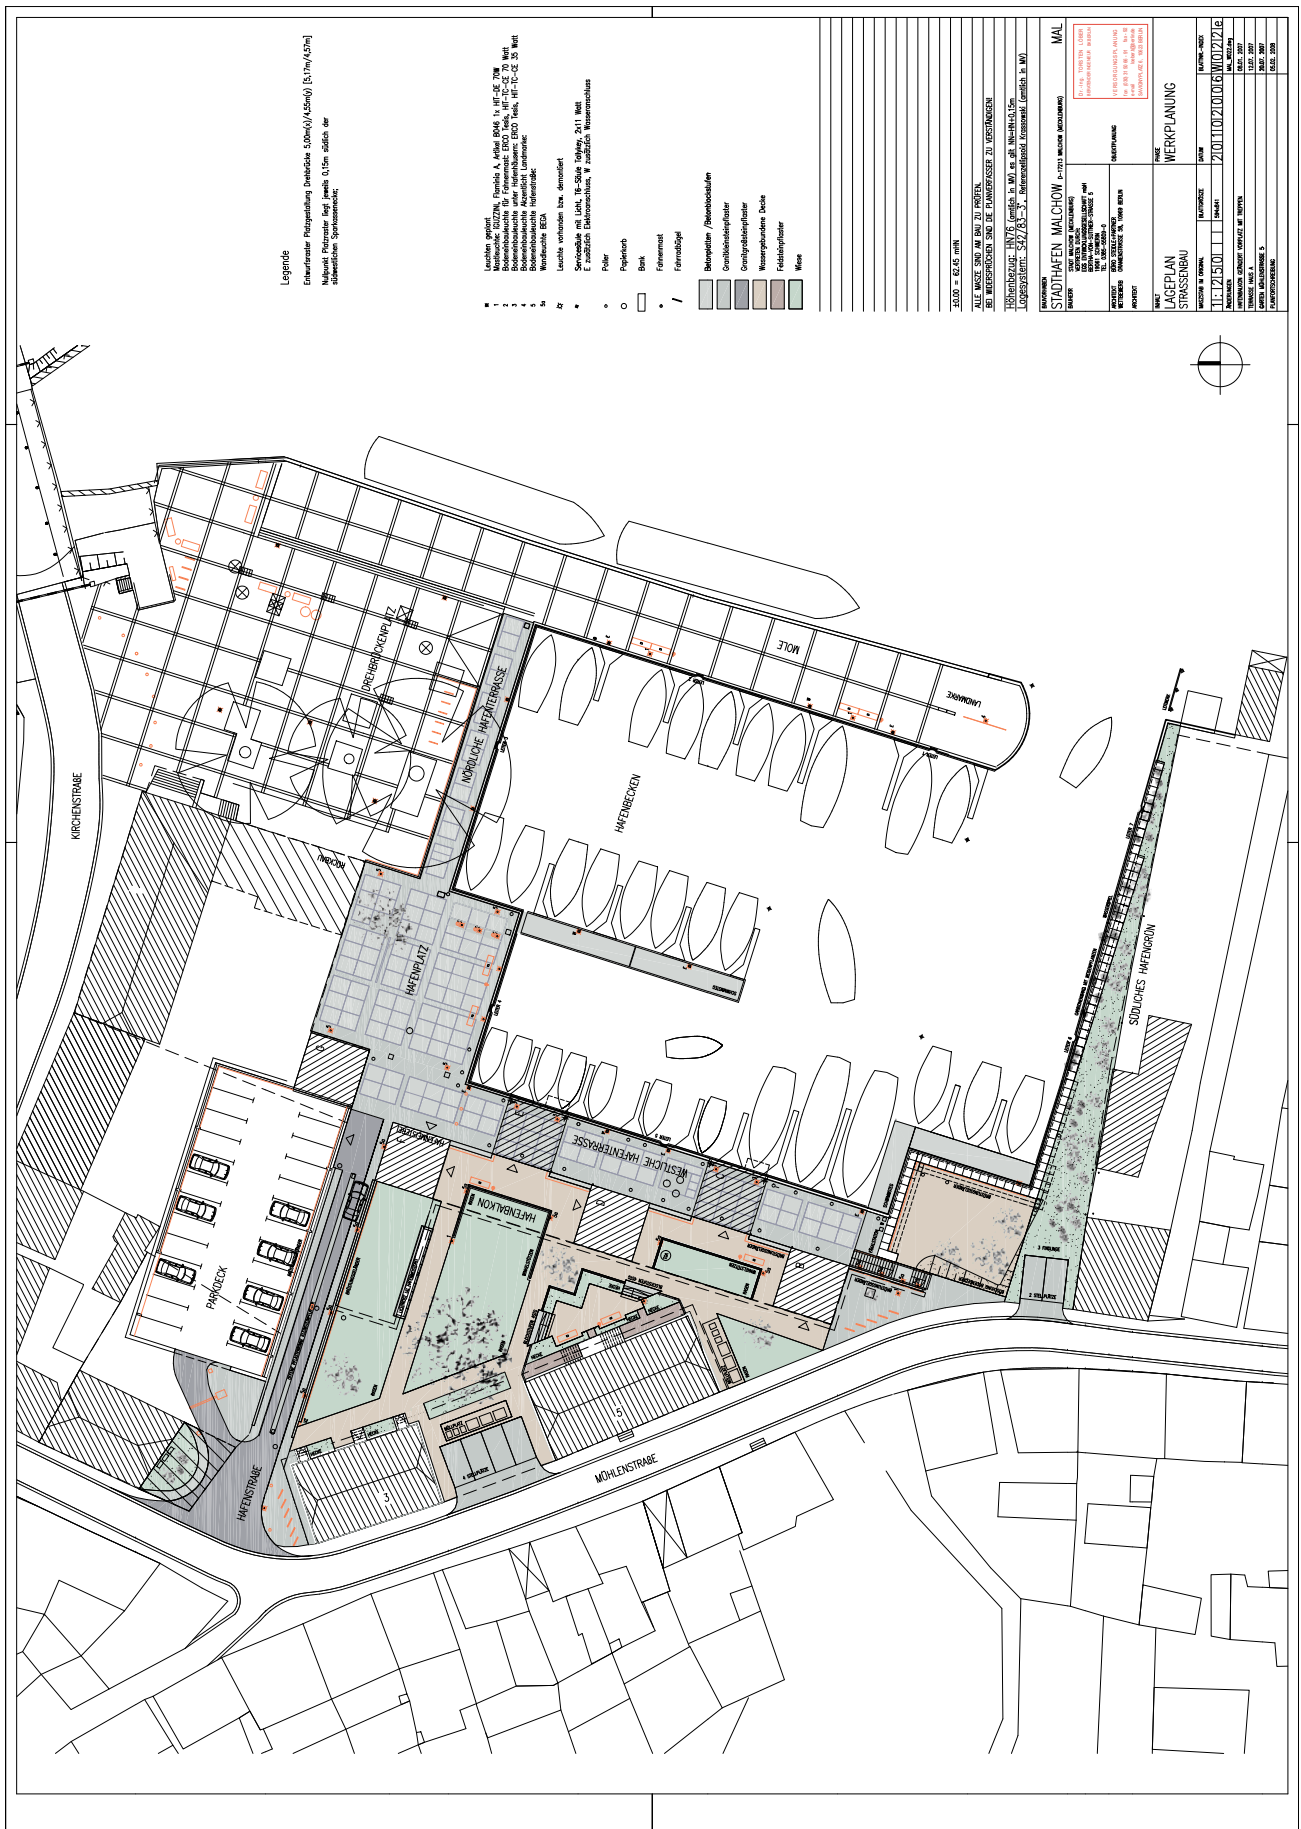

Städtebaulicher Ideenwettbewerb

Koordinierung Fachplanungen

Erschließung Kommunale Infrastruktur,
Vermessung, Tragwerksplanungen, Gründungskonzept für private Investitionen
Schadstofferkundung, Altlastenbeseitigung,
Hydrogeologische-, Hydrobiologische Untersuchungen,
Überwachung Grundwasserstände,
Beweissicherung, Baugrunduntersuchungen

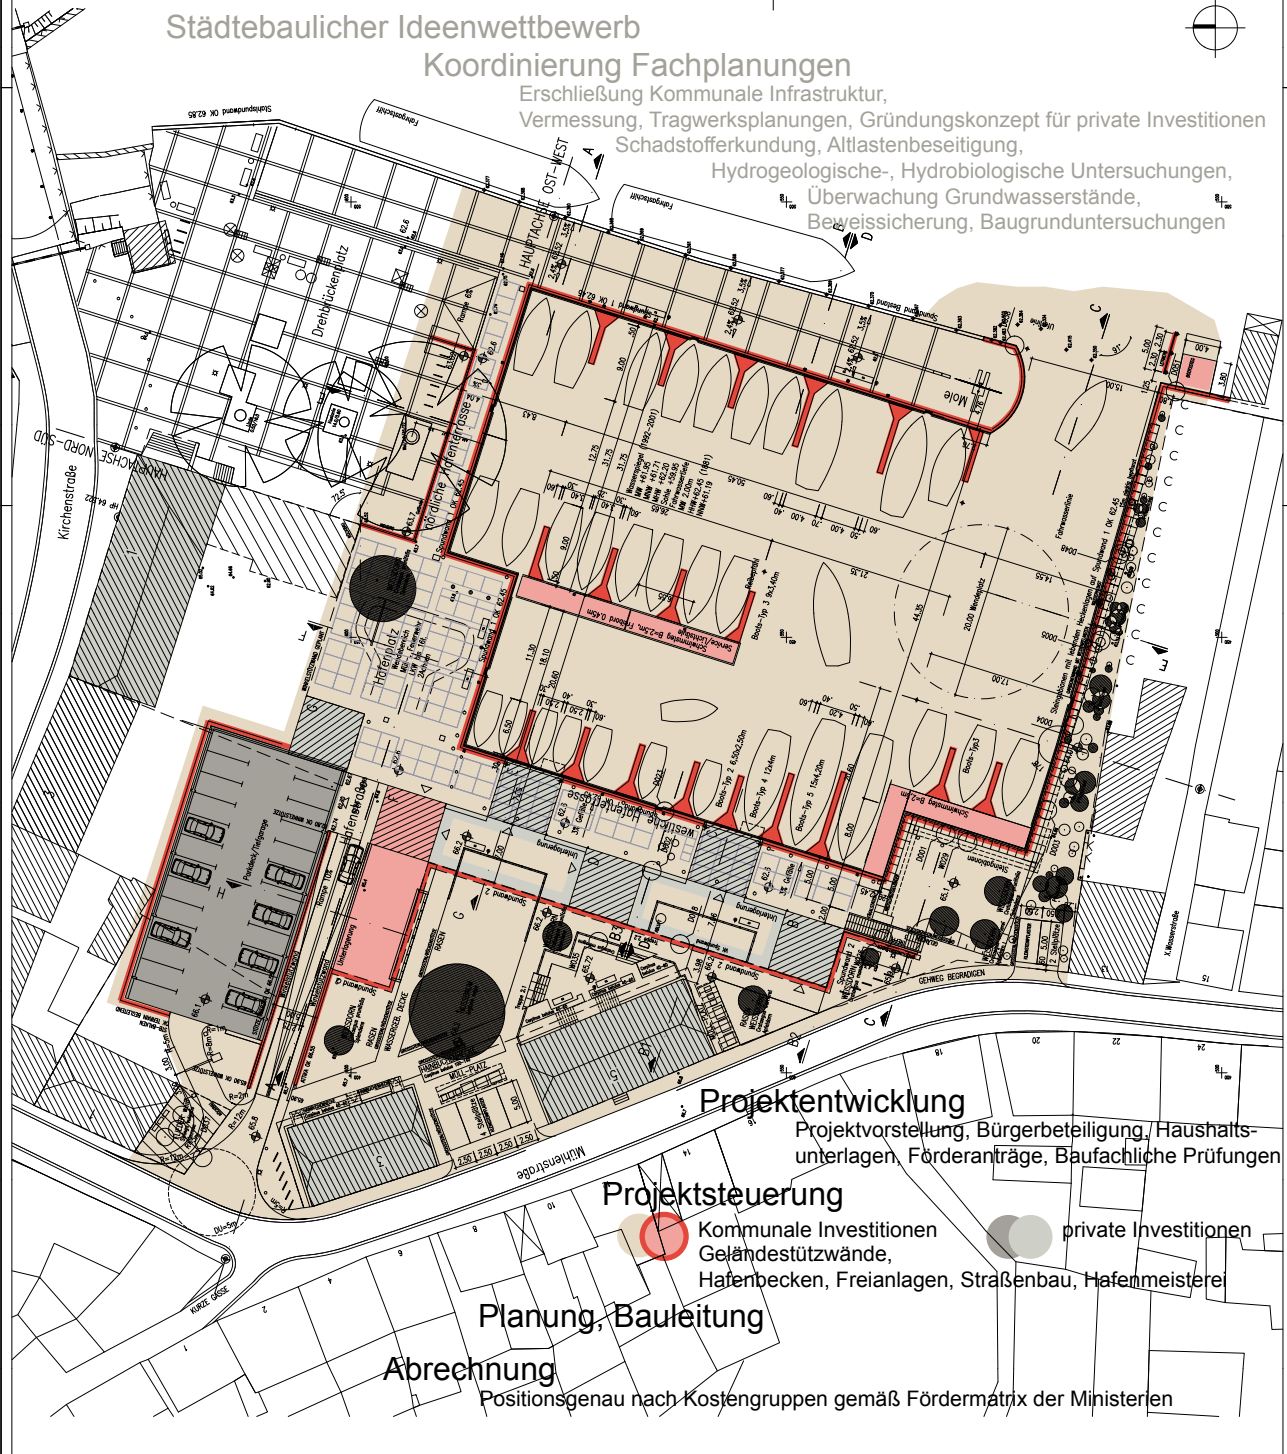

Planung, Bauleitung

Abrechnung

Positionsgenau nach Kostengruppen gemäß Fördermatrix der Ministerien

Projektsteuerung

Kommunale Investitionen
Geländestützwände,
Hafenbecken, Freianlagen, Straßenbau, Hafenmeisterei




Projektentwicklung

Projektvorstellung, Bürgerbeteiligung, Haushalts-
unterlagen, Förderanträge, Baufachliche Prüfungen


private Investitionen

Legende


Einheitsmaße: Planungsmaßstab: 1:500 (A3/4/5/6/2537/253

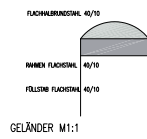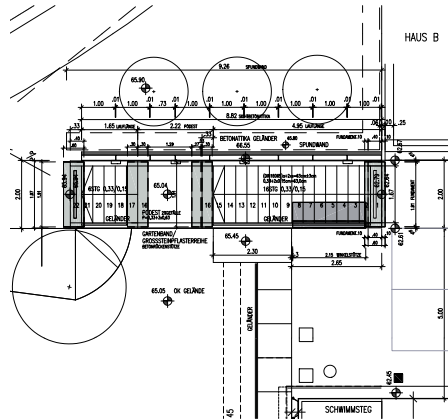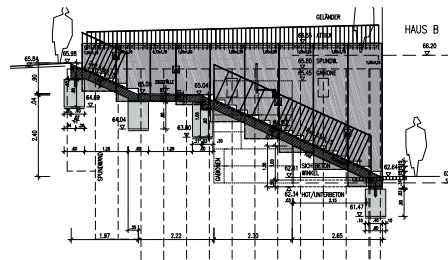


GELÄNDER M1:1


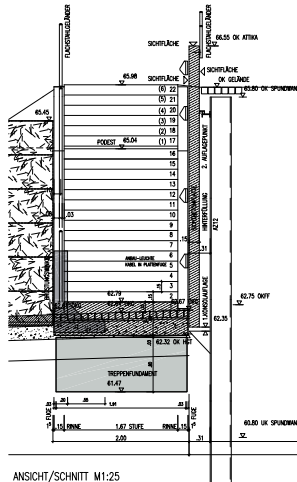



ANSICHT/SCHNITT M1:25

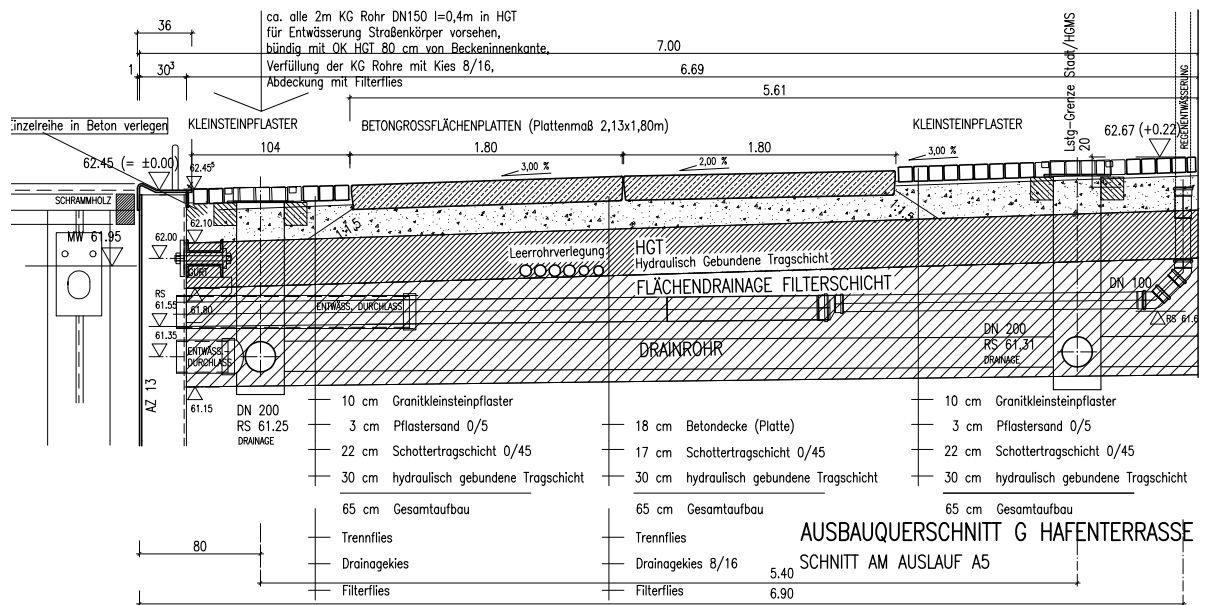

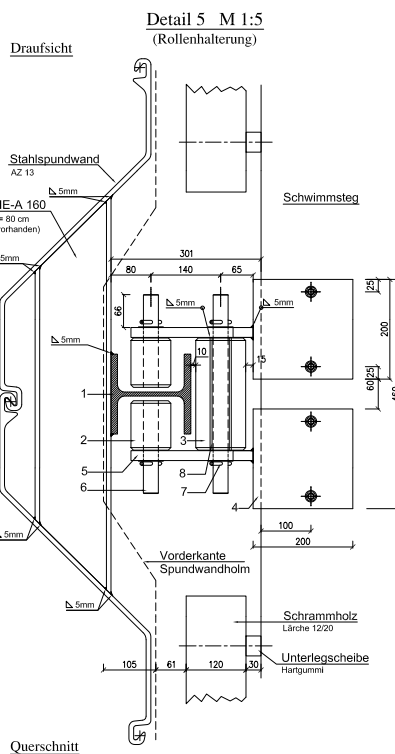

Tragwerksplanung Hafenbecken Geländestützwand © AbTiWa

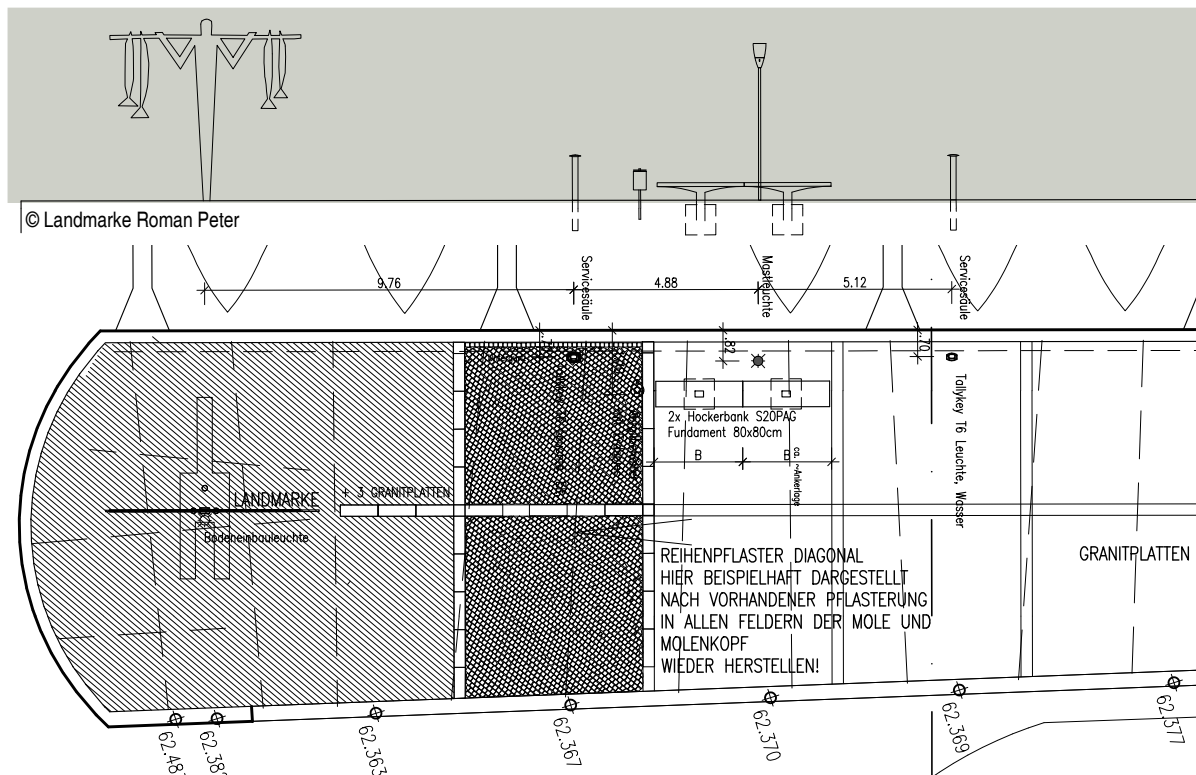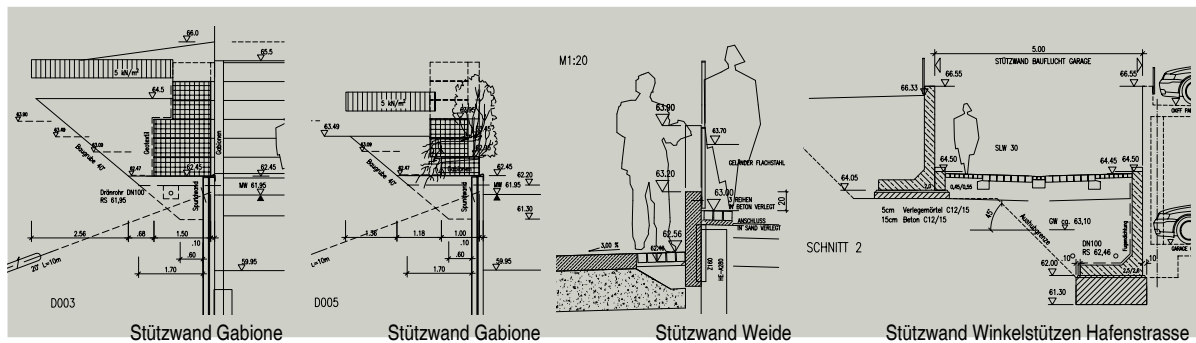


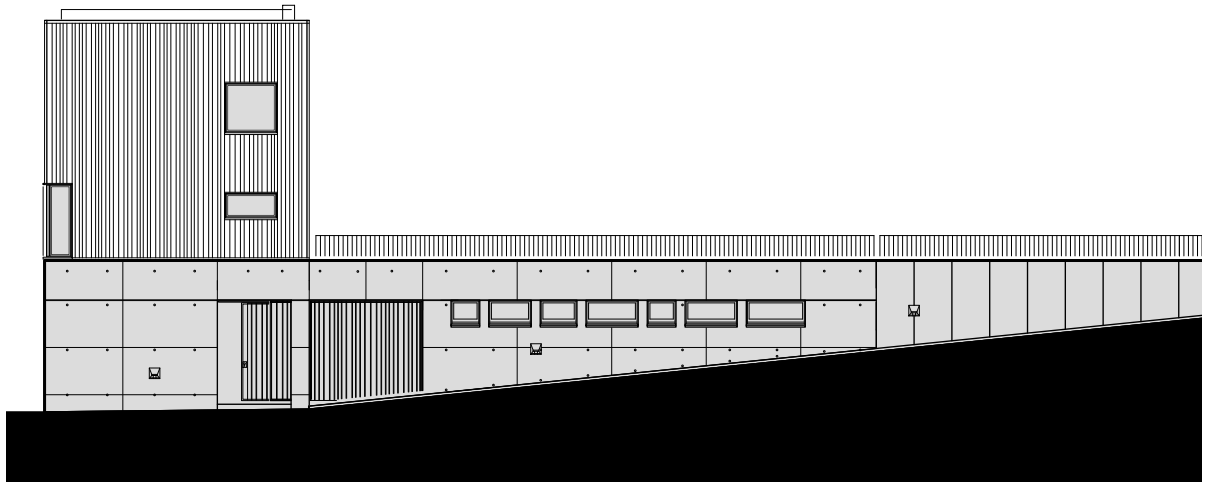


1:200 ANSICHT NORD HAFENSTRASSE




1:200 ANSICHT OST HAFEN

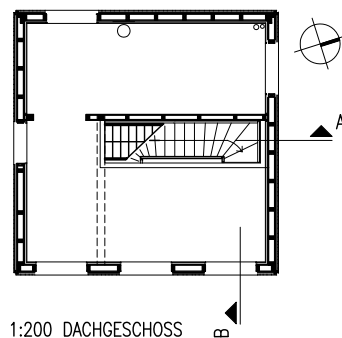


1:200 DACHGESCHOSS

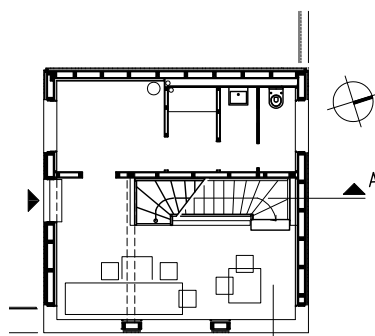

1:200 OBERGESCHOSS

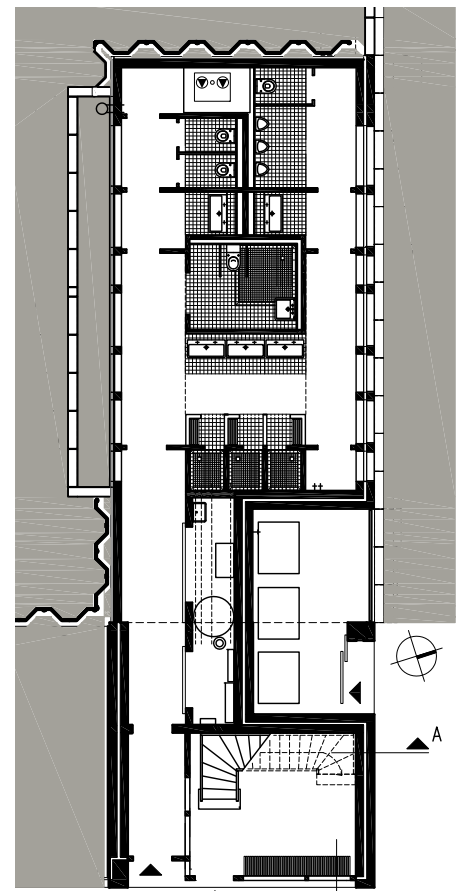

1:200 UG HAFENEbene

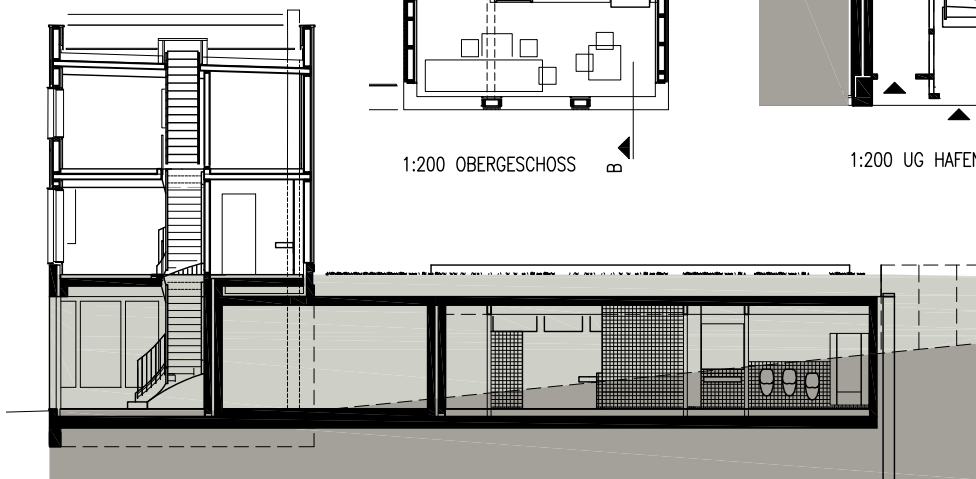

1:200 SCHNITT B-B

